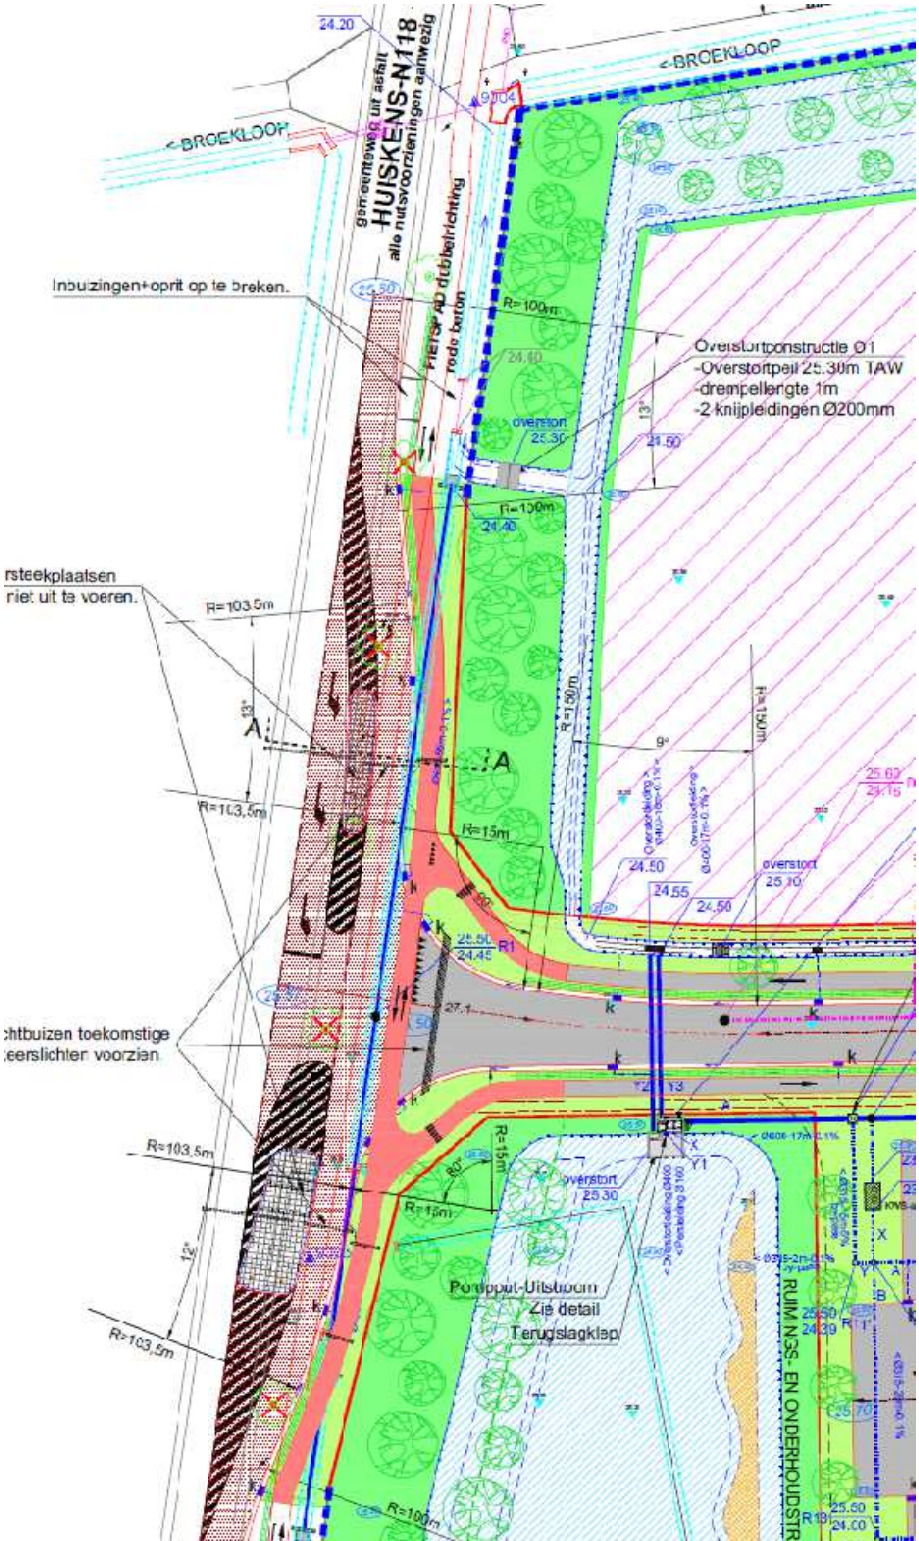

<BROEKLOOP
<BROEKLOOP
gemeenteweg uit asfalt
HUISKENS-N118
alle nutsvoorzieningen aanwezig
FIETSPAD dubbelrichting
rode beton
Inbuizingen+oprit op te breken.
Overstortconstructie Ø1
-Overstortpeil 25.30m TAW
-drempellengte 1m
-2 knijpleidingen Ø200mm
overstort
25.30
R=100m
R=100m
rsteekplaatsen
niet uit te voeren.
R=103.5m
R=103.5m
R=15m
R=150m
R=150m
overstort
25.10
chtbuizen toekomstige
eerslichten voorzien
R=103.5m
R=15m
R=15m
overstort
25.30
Pompput-Uitstroom
Zie detail
Terugslagklep
R=103.5m
R=100m
RUIMINGS- EN ONDERHOUDSTR