


LEGENDE GRAFISCH VERORDENEND PLAN

- — — — — grens RUP 02
- - - - - grens bestemmingsstrook

- Artikel 1 :**
- zone voor sport met nadbestemming landbouw (categorie van gebiedsaanduiding 'landbouw')
- deelzone A (overdruk)
- deelzone B (overdruk)
- bouwzone (overdruk)
- toegang voor gemotoriseerd verkeer (indicatieve aanduiding)
- groenscherm (indicatieve aanduiding)

- Artikel 2 :** zone voor landbouw (categorie van gebiedsaanduiding 'landbouw')

- Artikel 3 :** zone voor openbare wegenis (categorie van gebiedsaanduiding 'infrastructuur')

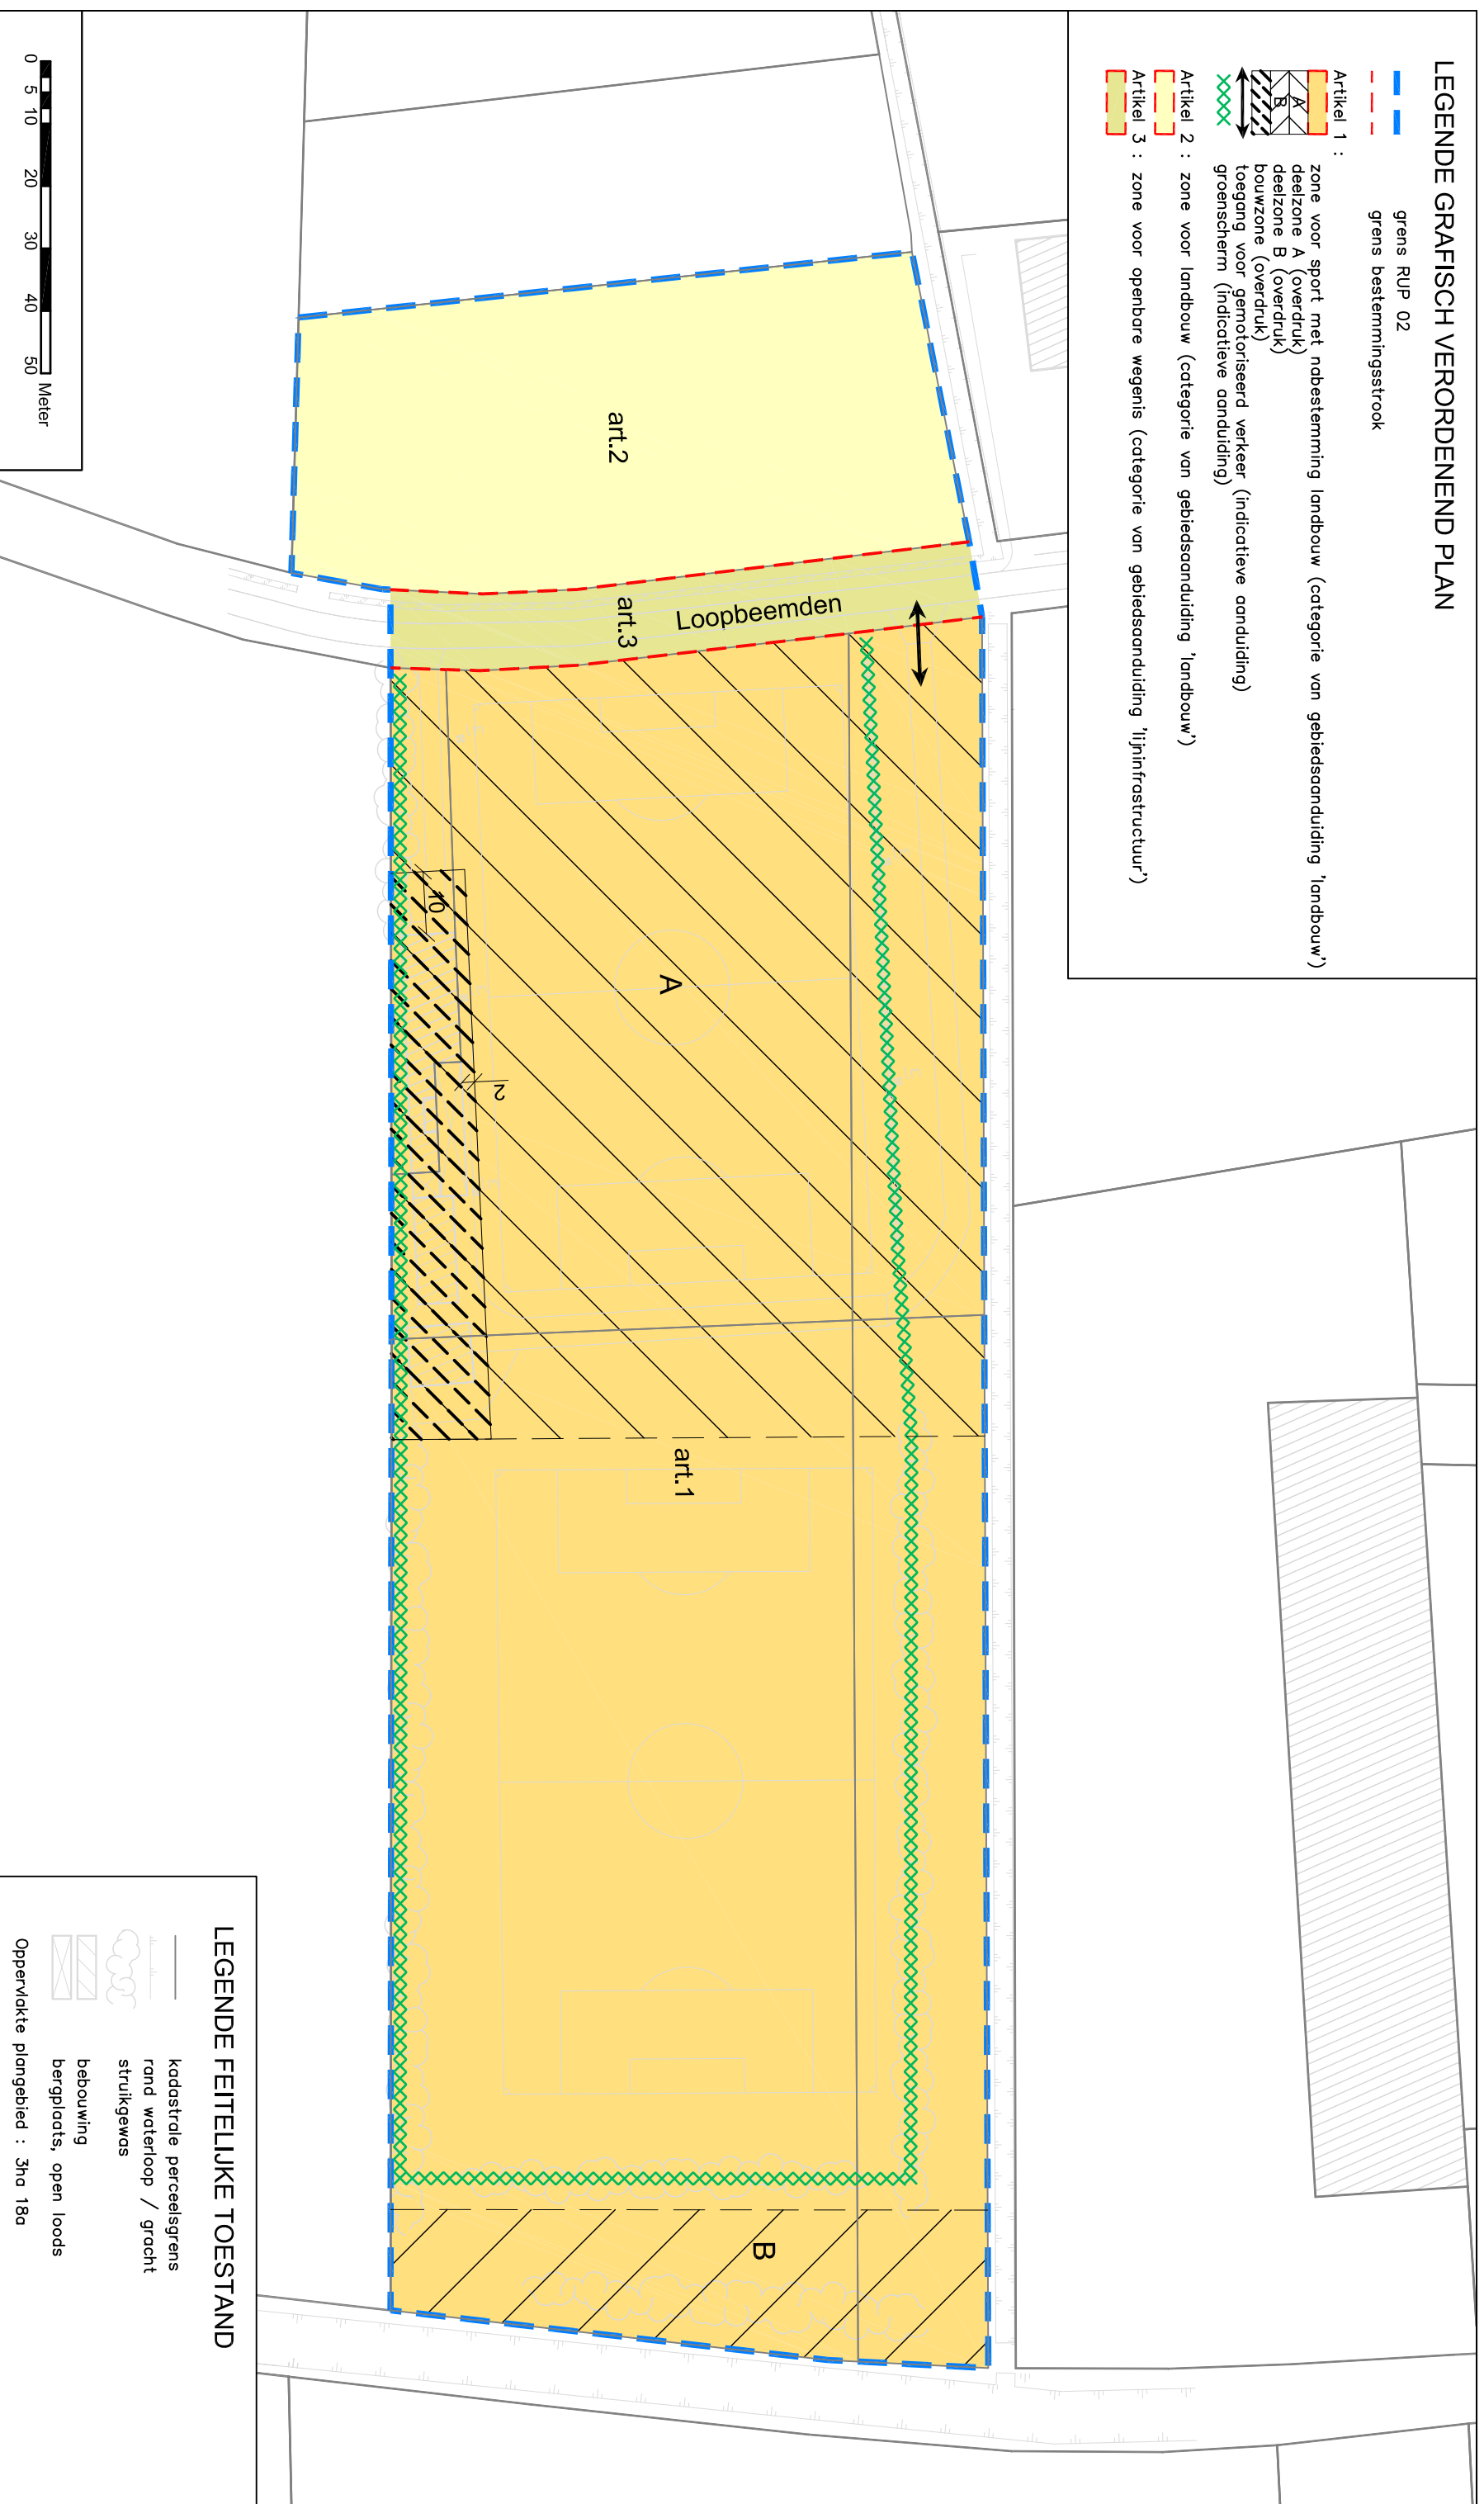

GEMEENTE ARENDONK

RUP Zonevreemde jeugd- en sportinfrastructuur 'grafisch verordenend plan'

RUP 02 FC Broekkant

bestandskwaliteit	schaal	getekend	datum	fase
G:\ARENDONK\350034\350034_RUP_02	1/1.000	TVD/DP	10-05-2010	i.f.v. voorlopige vaststelling

Dit plan werd opgemaakt m.b.v. orthofotos (VLM / OC en Provincie Antwerpen, opname 2007) en kadastralplannen. De afmetingen en oppervlakten zijn slechts benaderend.

LEGENDE FEITELIJKE TOESTAND


- kadastrale perceelsgrens
- rand waterloop / gracht
- struikgewas
- bebouwing
- bergplaats, open loods

Oppervlakte plangebied : 3ha 18a

DE RUIMTELIJKE PLANNERS

S. SNEYERS
Ruimtelijk Planner

J. VAN OPSTAL
Ruimtelijk Planner

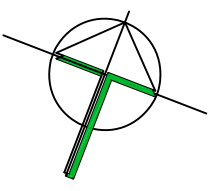

IOK
Intercommunale
Ontwikkelingsmaatschappij
voor de Kempen

Antwerpenweg 1 B-2440 Geel
T 014-58 08 91 F 014-58 97 22
info@iok.be www.iok.be