



**LENGTEPROFIEL**  
Ali-we1-staatsbaan  
Vergelijkingsvlak : 20.00m

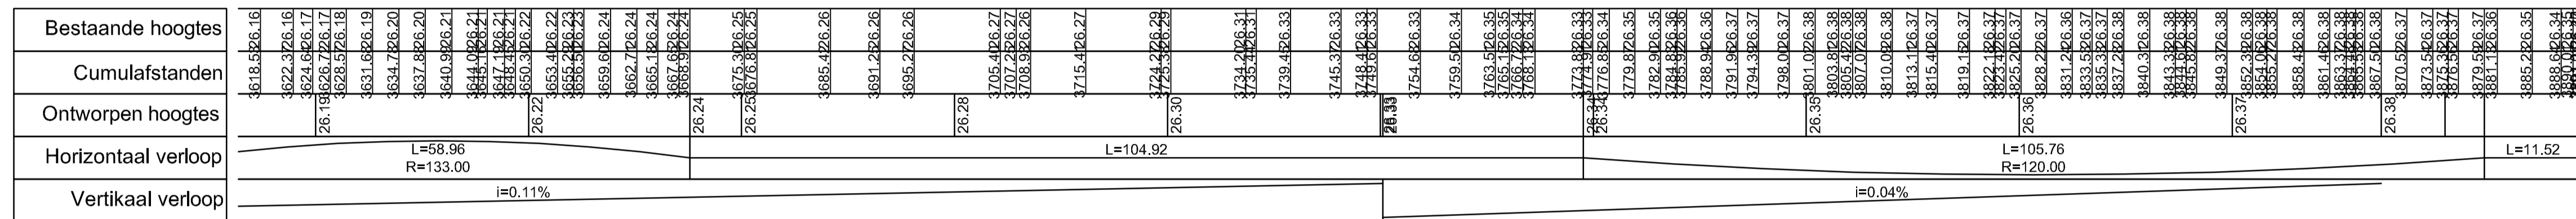

**LEGENDA ONTWERP**

- Trottoirband type IB
- Trottoirband type IF1
- Trottoirband type ID1
- Kantstrook type IIE1 (30x20cm)
- Kantstrook type IIA1 (50x20cm)
- Overgangstrottoirband (L=1m)
- Cementbeton, rood gekleurd in de massa - Fietspad
- Cementbeton, grijs - Fietspad
- Asphaltbeton type SMA-C2
- Betonstraatstenen elleboogverband 22x11x10cm - grijs
- Inritten - perron bushalte
- Cementbeton, grijs - Rijweg
- Te planten bomen: Quercus robur

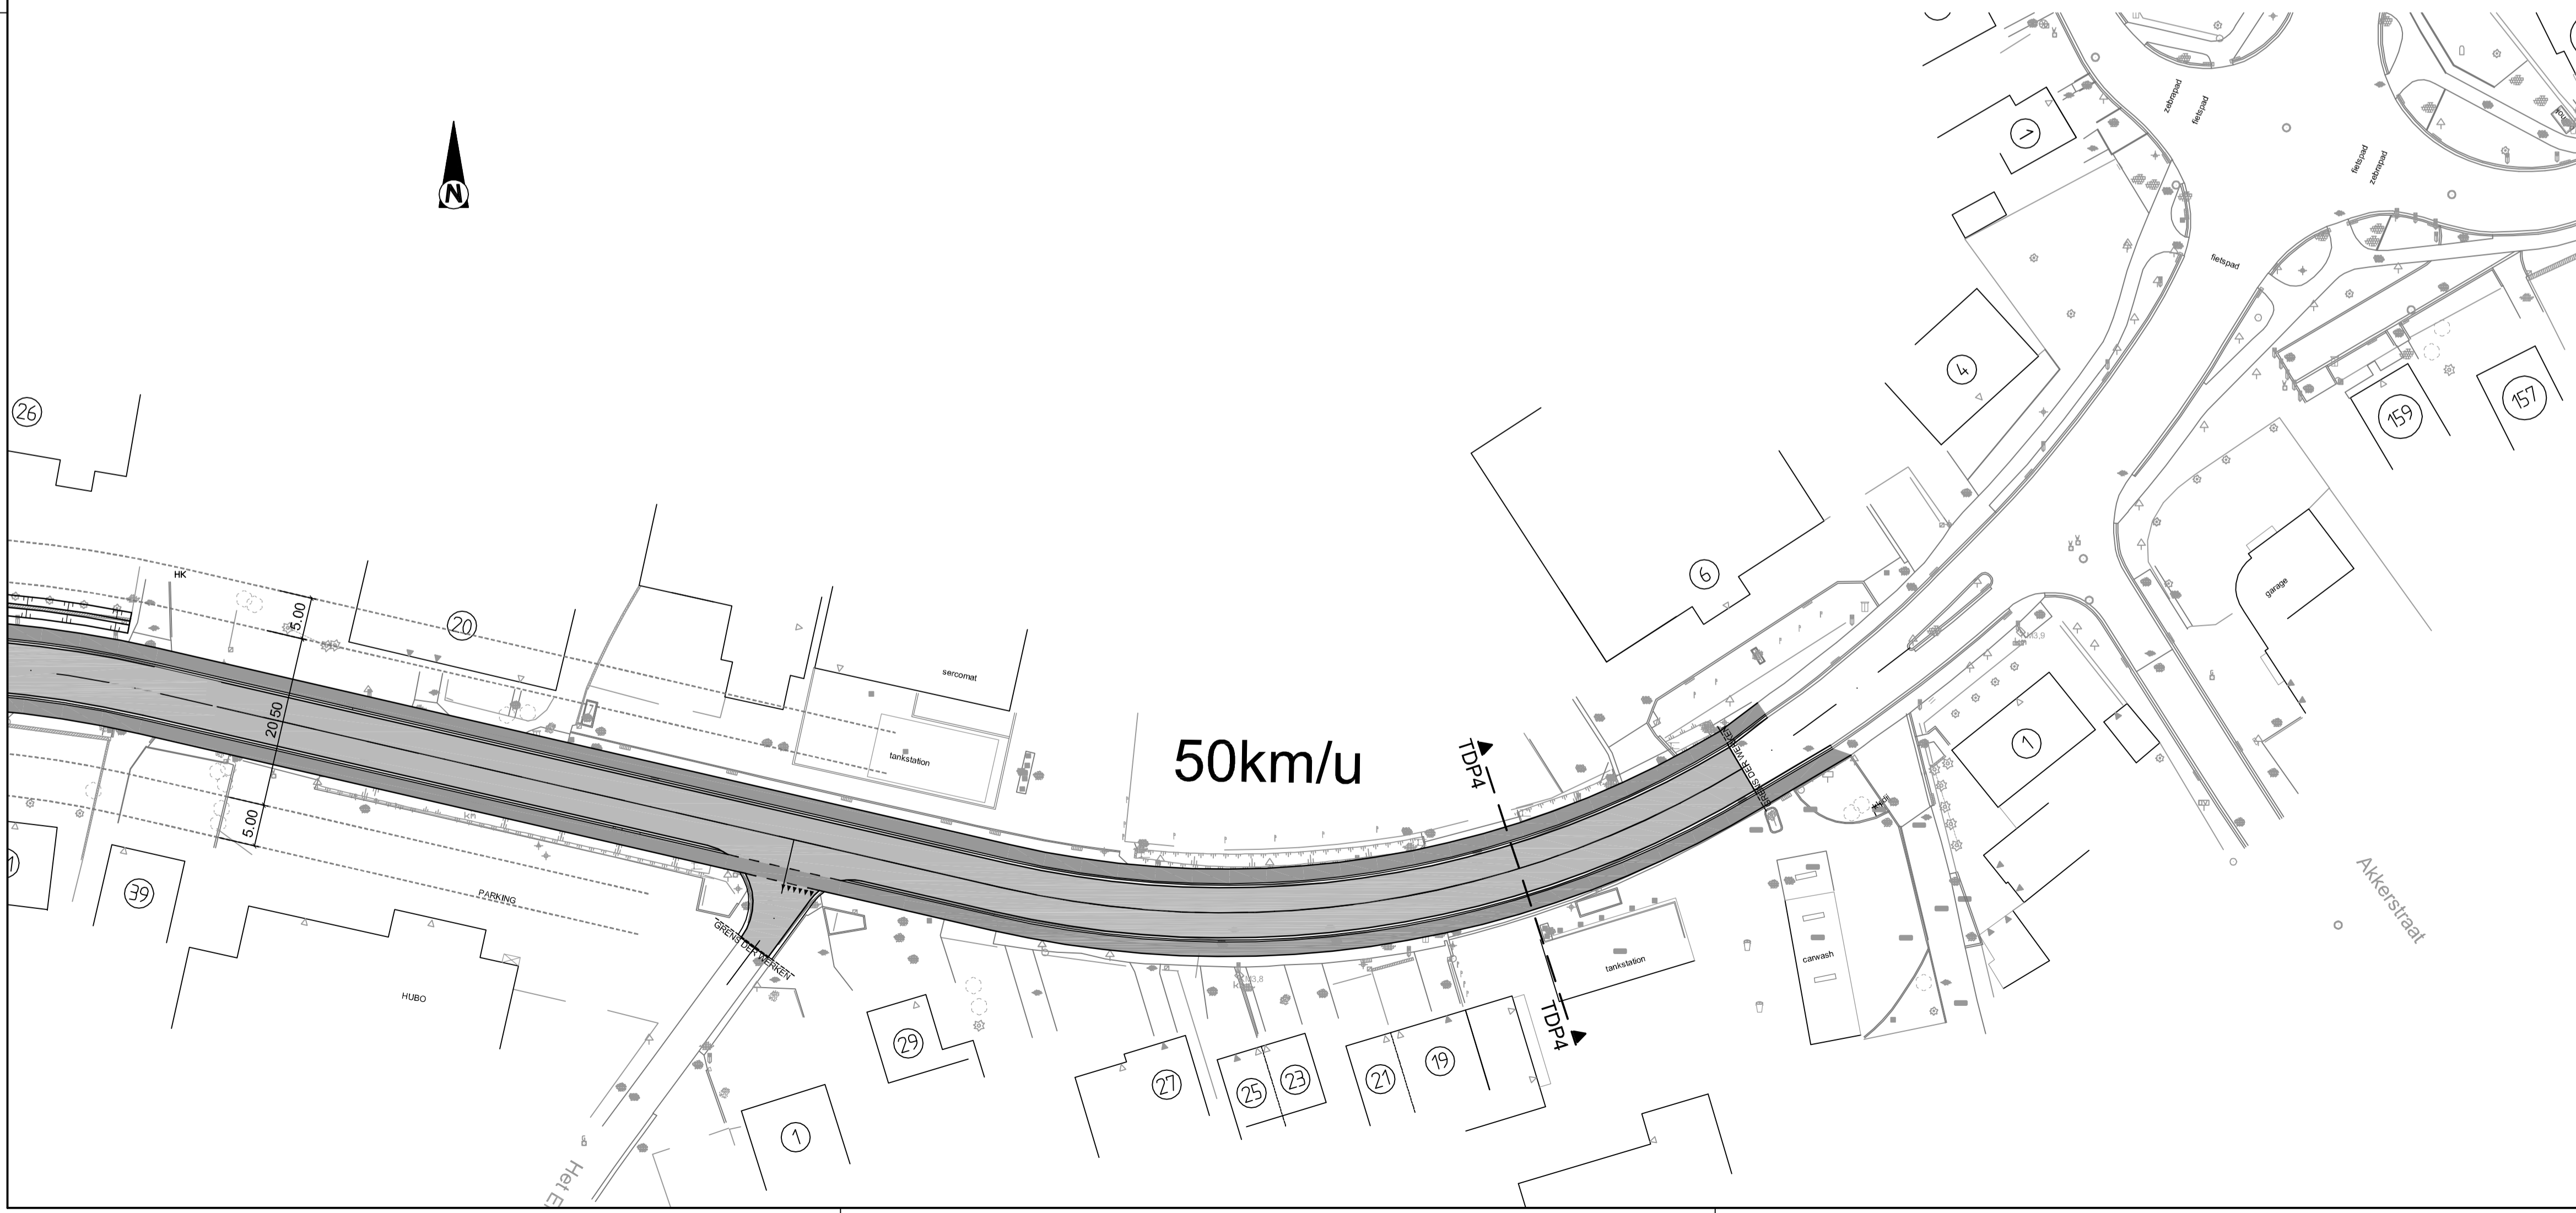

Opdrachtgever : **Gemeente OUD TURNHOUT**

Gelezen en goedgekeurd door de gemeenteraad in zitting van:  
Burgemeester J. Kersemans  
Secretaris S. Vanherck

PROVINCIE ANTWERPEN  
OUD-TURNHOUT

MODULE N139

**Libost-Groep**

vestiging Hasselt  
Herckenrodesingel 101  
3500 Hasselt  
T +32 11 26.08.70  
F +32 11 26.08.80  
www.libost.be

Afdelingshoofd  
Projectleider

Datum	Historiek	Tekenaar	Datum	Historiek	Tekenaar

**GRONDPLAN EN LENGTEPROFIEL**  
WEGENIS  
DEEL 6

FASE	SCHAAL	PLANOOPP (m²)	PROJECTNUMMER	PLANNUMMER	UITGAVE
VOORONTWERP	1/500	1.00m²	<b>100216.07</b>	<b>4.1.6</b>	